


今治広域都市計画事業今治新都市第2地区土地区画整理事業 平成19年度 換地設計変更(案)

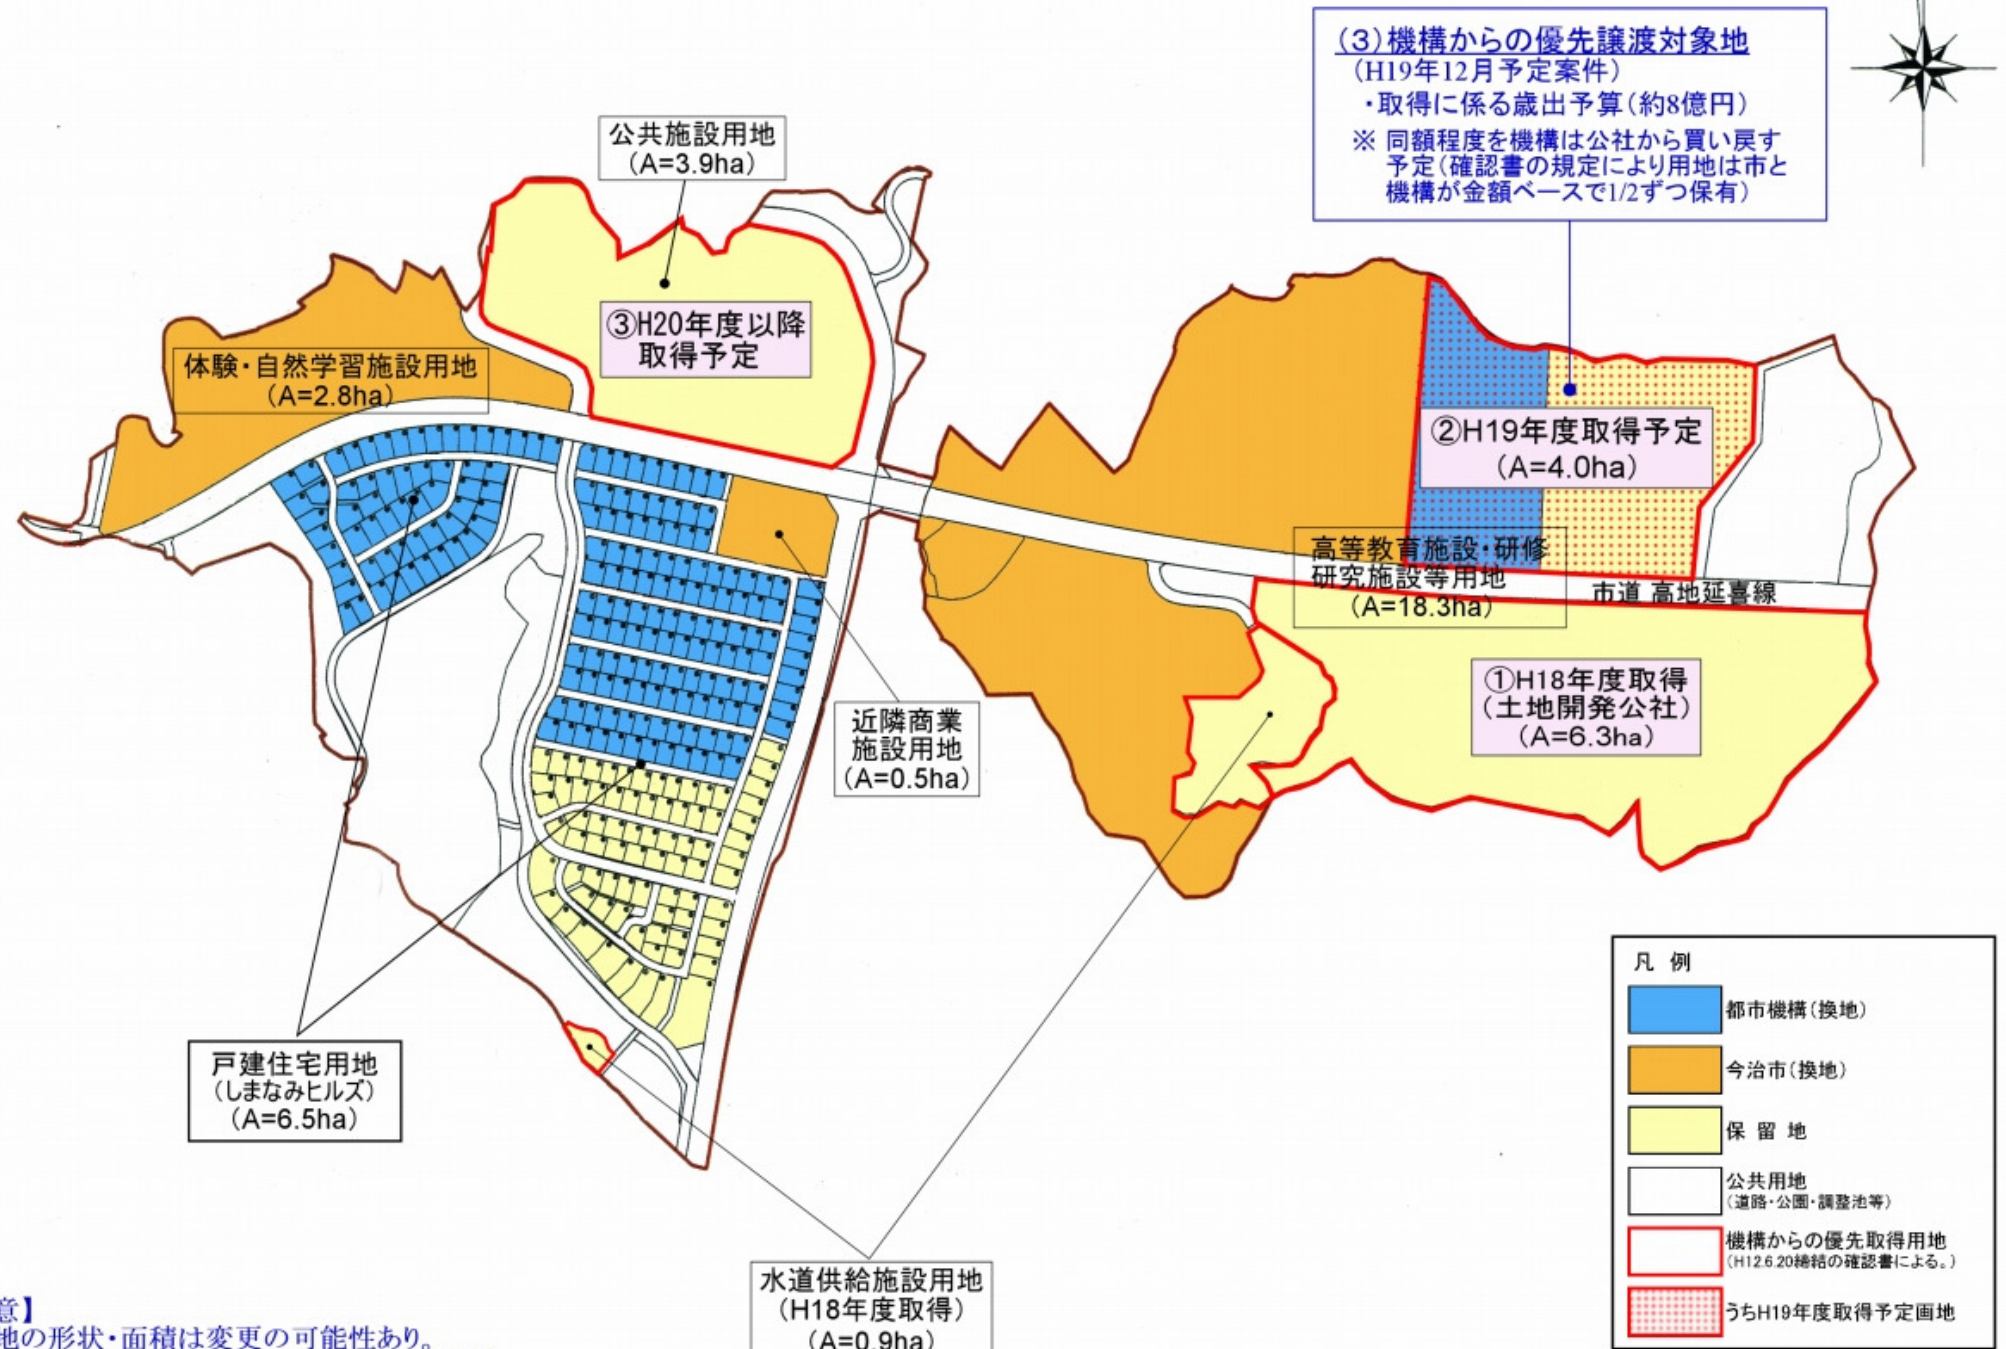

【注 意】

- 1.画地の形状・面積は変更の可能性あり。
- 2.土地利用計画は、今治市の見直し案に基くもの。